
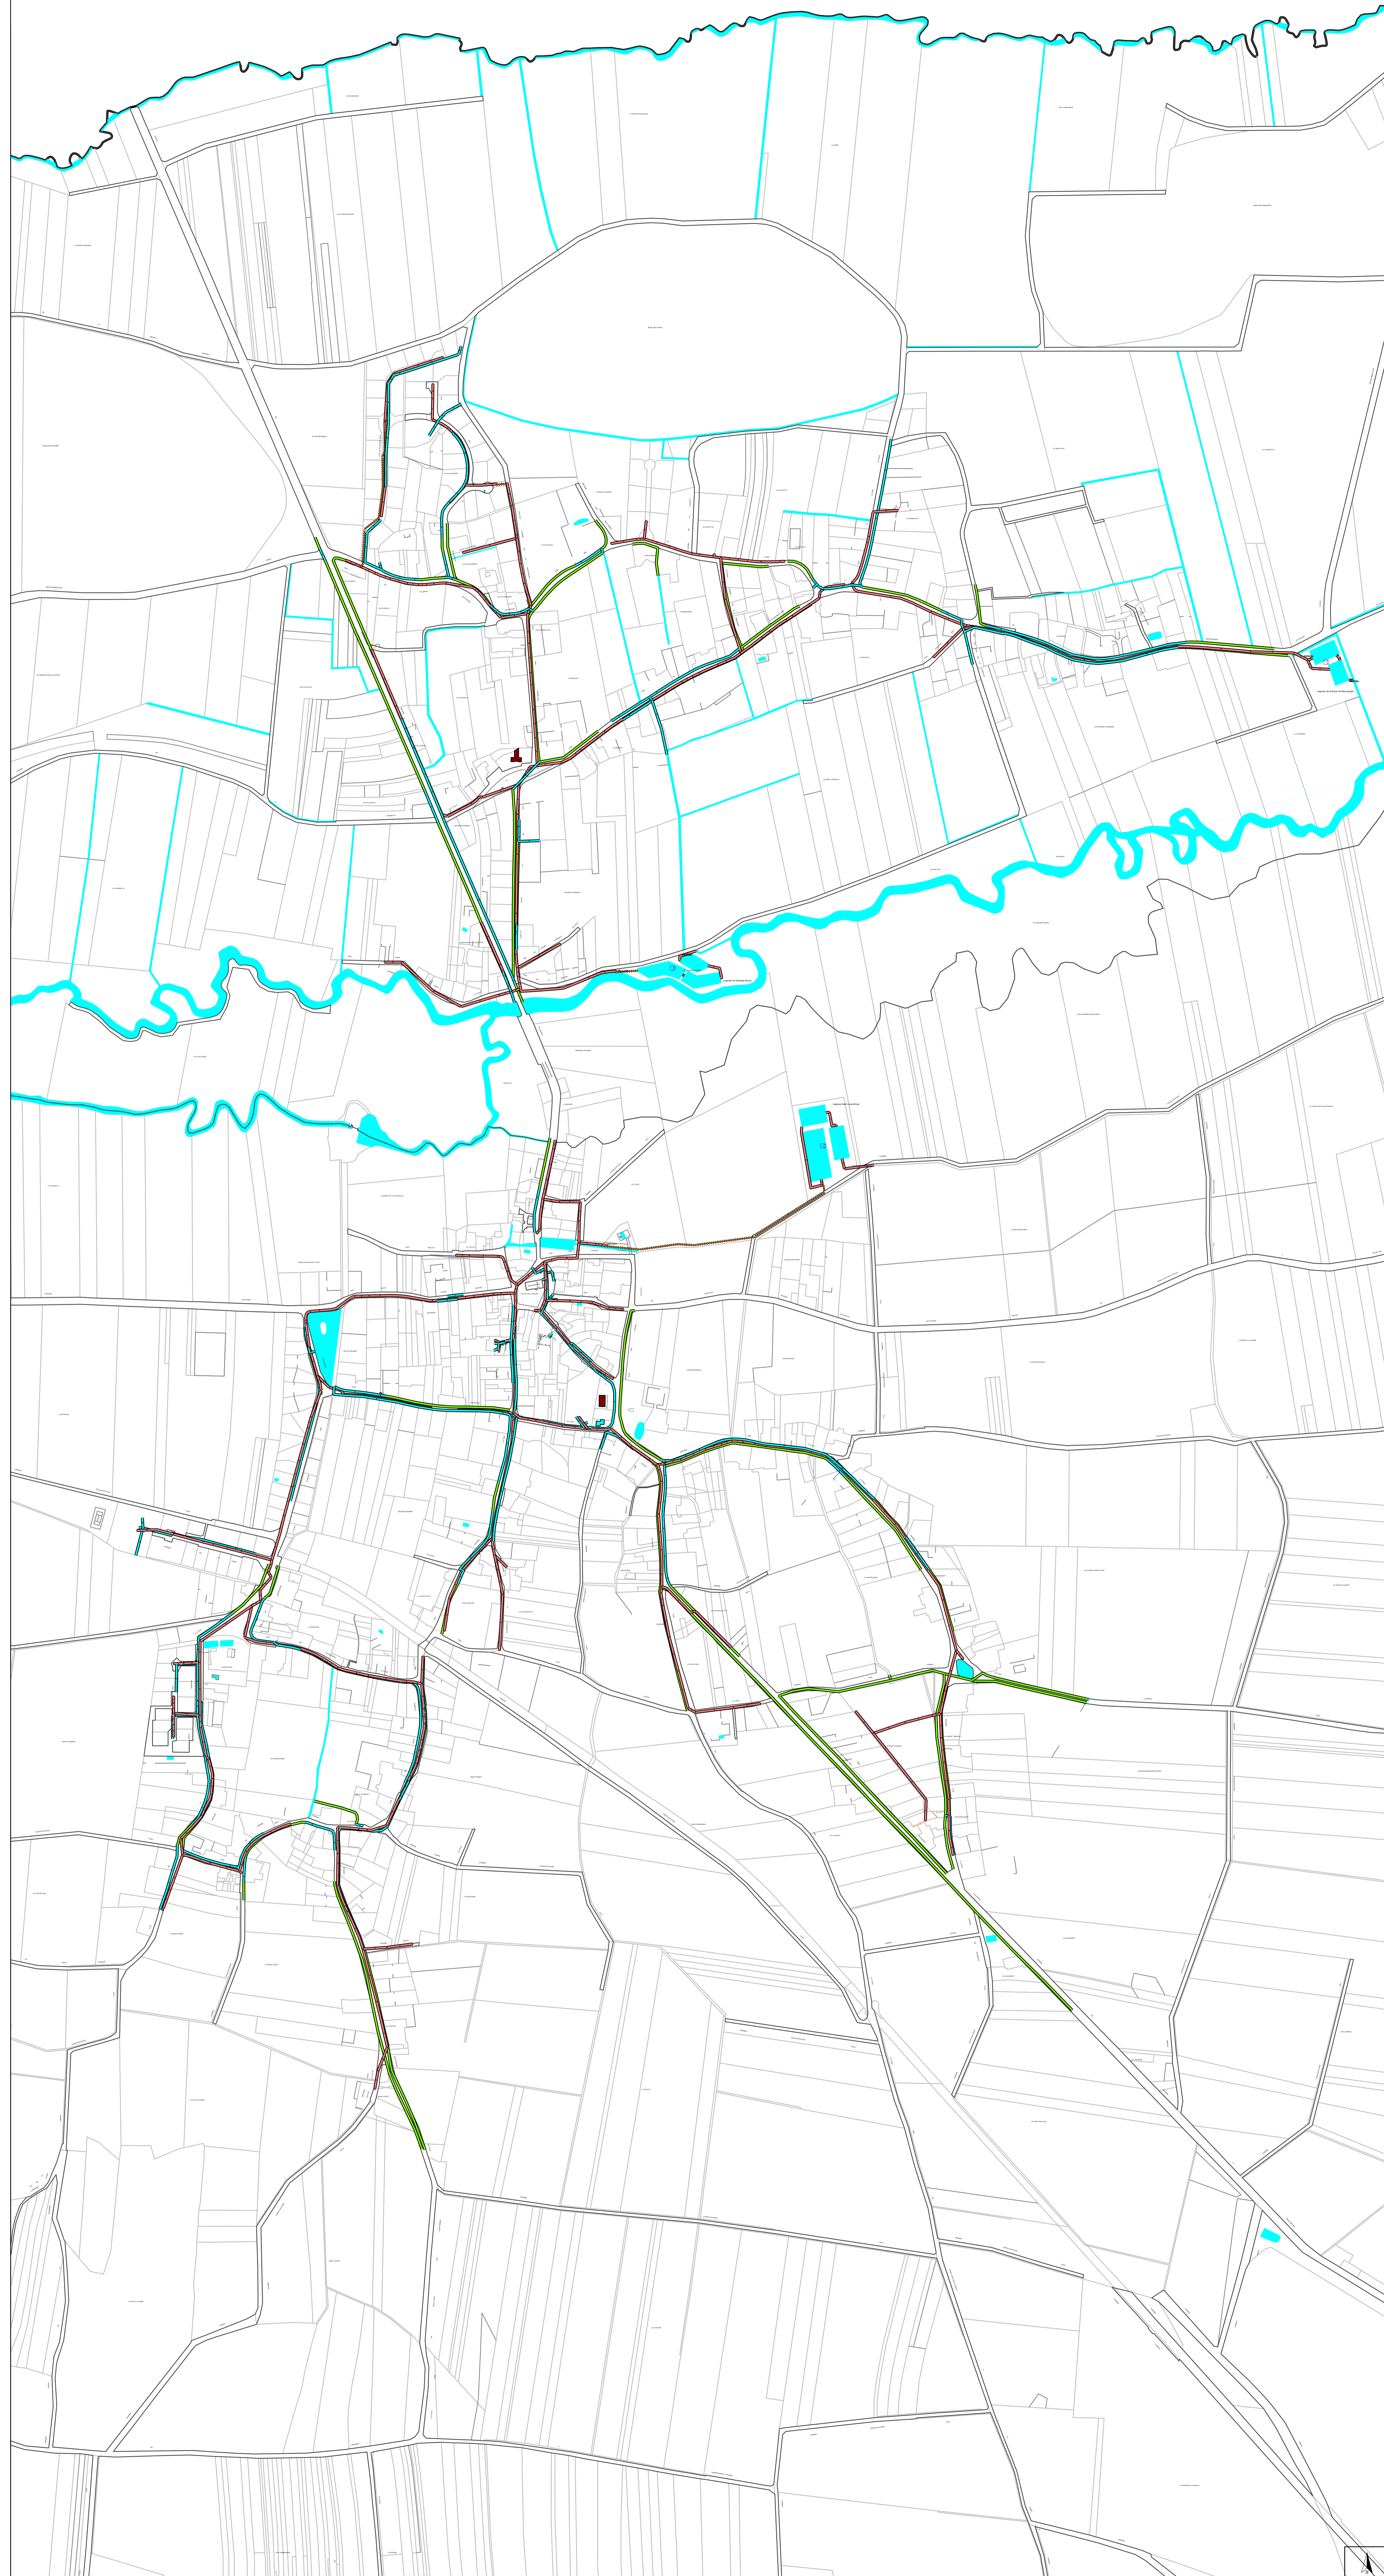


# Légende de la vue Assainissement

-  Bassin de rétention
-  Avaloir grille
-  Avaloir simple
-  Capteur Eau usée
-  Autre Capteur
-  Station de refoulement / Relèvement
-  Raccord Eau usée
-  Raccord Eau pluviale
-  Regard hors contrat non géré
-  Regard Eau pluviale
-  Regard Eau Usée
-  Autre
-  Autre Regard de Branchement
-  Chasse Eau usée
-  Sens d'écoulement
-  STEP Unitaire
-  F-Détail ponctuel
-  Fossé / pluvial à ciel ouvert
-  Déversement eaux usées
-  Hors contrat, ou Non Géré
-  Collecteur eaux usées
-  Collecteur eaux pluviales
-  Collecteur eaux usées en refoulement
-  F-Détail linéaire
-  Equipements administratifs
-  Enseignement
-  F-Batiment
-  F-Détail surfacique
-  F-Hydrographie
-  F-Ilot
-  Limite de commune
-  F-Parcelle



## SAINT-LOUP-GEANGES

### RESEAUX D'ASSAINISSEMENT